



Сцена

STAGE

СЦЕНА / STAGE

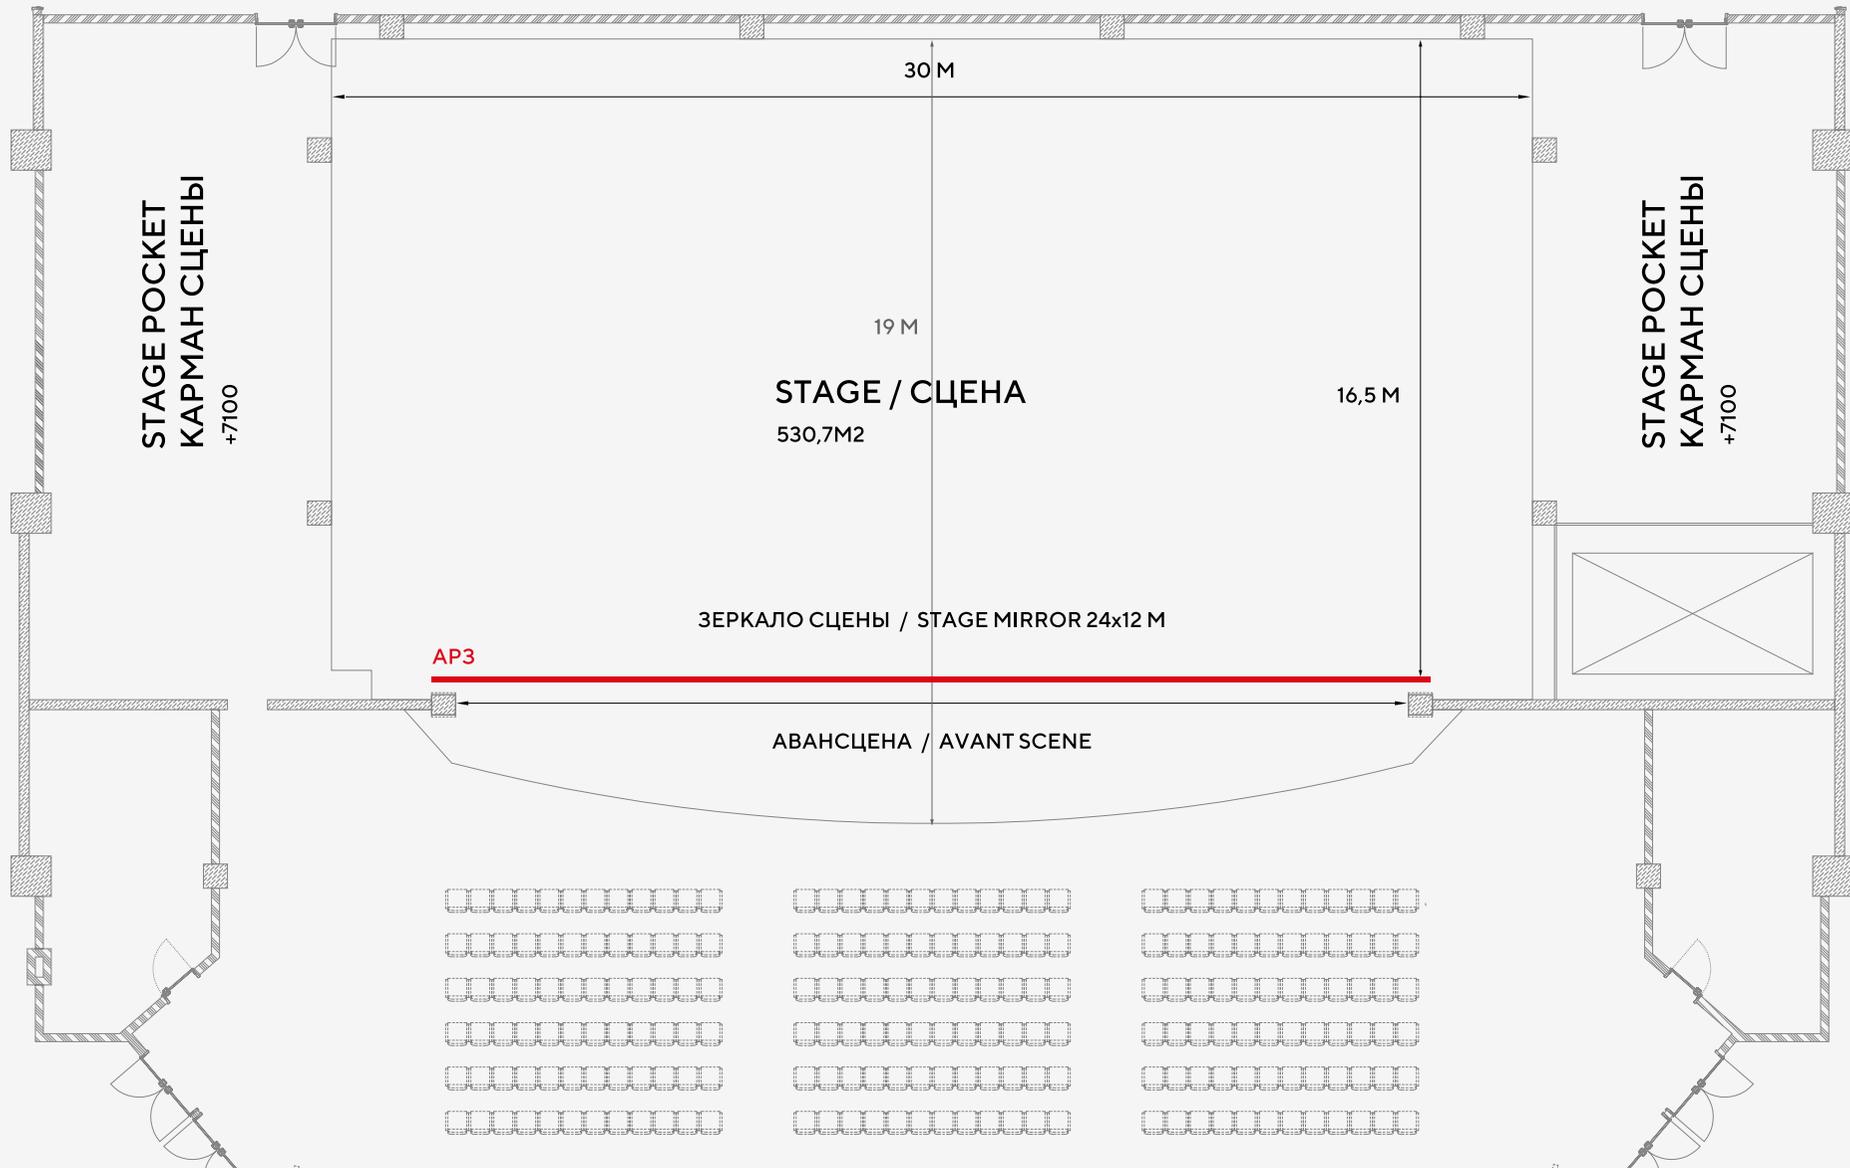

1 cell = 1m² (10,76 sq foot)

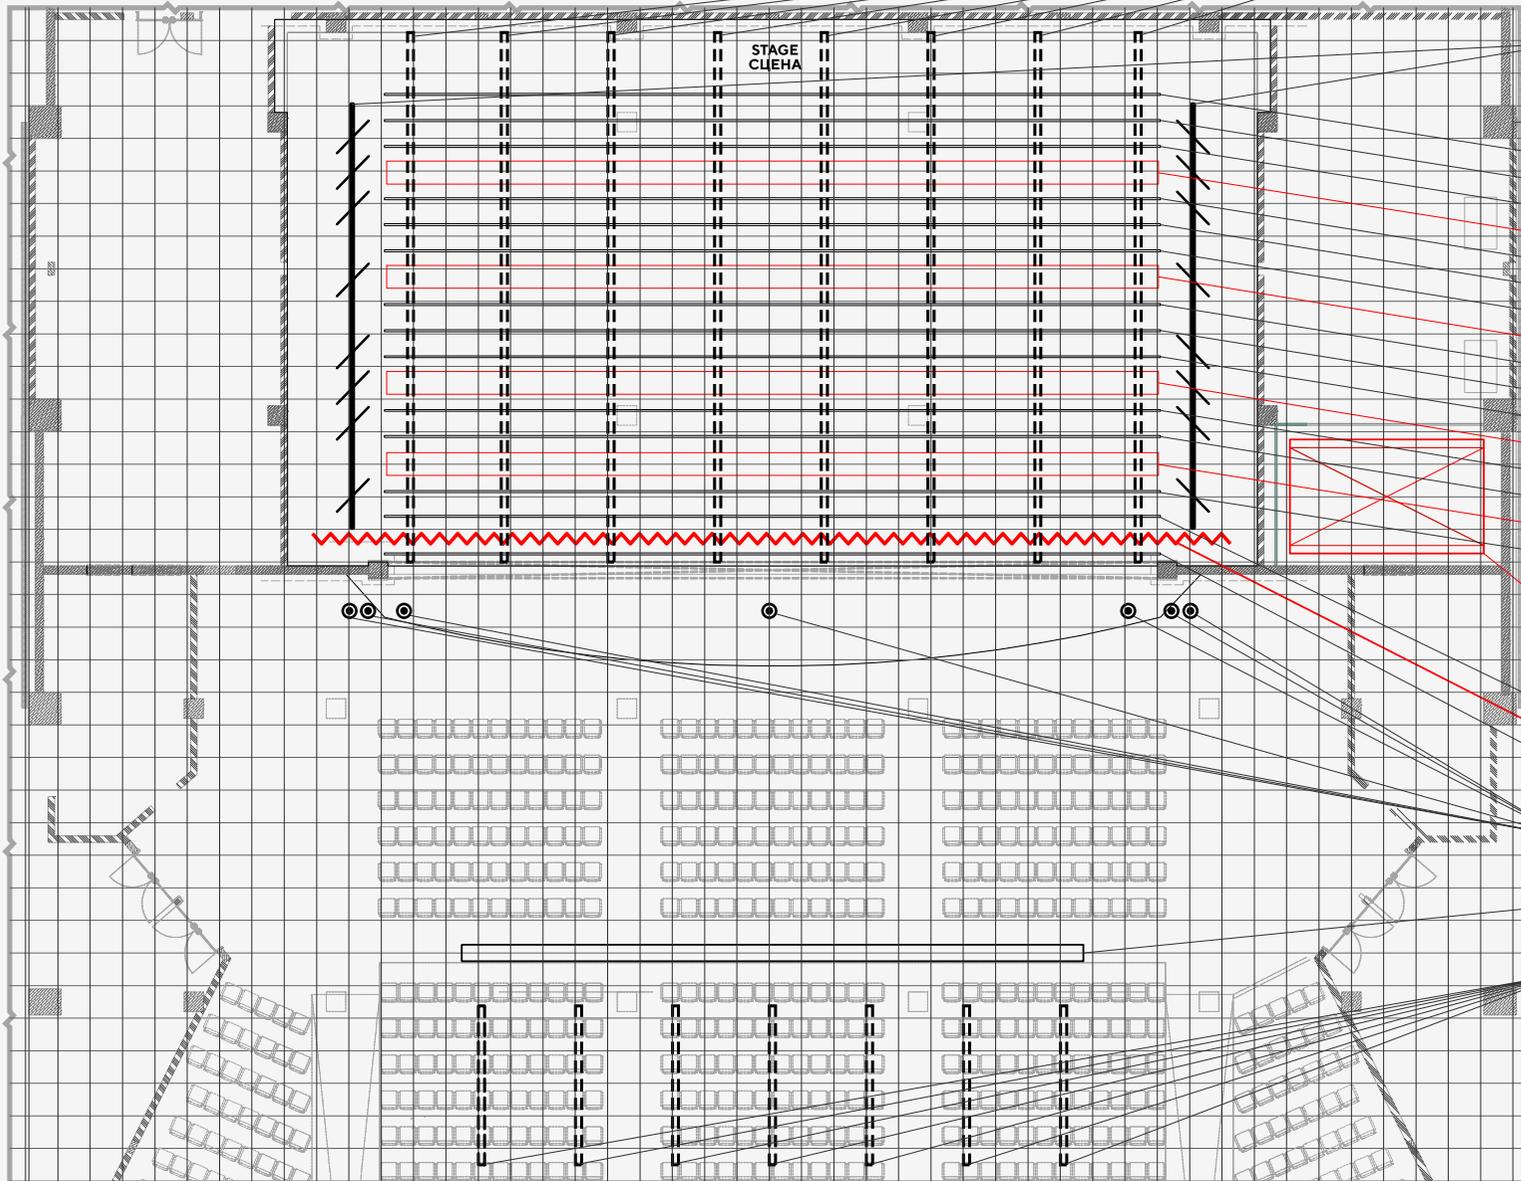

ADD ОСЬ РАЗМЕЩЕНИЯ ДОПОЛНИТЕЛЬНОГО ОБОРУДОВАНИЯ

ПОДЪЕМ КУЛИС

- ШП 14
- ШП 13
- ШП 12
- СП 4
- ШП 11
- ШП 10
- ШП 9
- СП 3
- ШП 8
- ШП 7
- ШП 6
- СП 2
- ШП 5
- ШП 4
- СП 1
- ШП 3

ПОДЪЕМНАЯ ТЕХНОЛОГИЧЕСКАЯ ПЛОЩАДКА

- ШП 2
- АРЗ
- ШП 1 АРЛЕКИН


АКУСТИЧЕСКИЕ СИСТЕМЫ L-ACOUSTICS

СВ

ADD ОСЬ РАЗМЕЩЕНИЯ ДОПОЛНИТЕЛЬНОГО ОБОРУДОВАНИЯ

АРЗ	∩	Антрактно-раздвижной занавес
ШП	■	Декорационный подъем
СП	●	Софитный подъем
СВ	■	Выносной софитный подъем

ВЕРХНЯЯ МЕХАНИКА СЦЕНЫ / TOP STAGE MECHANICS

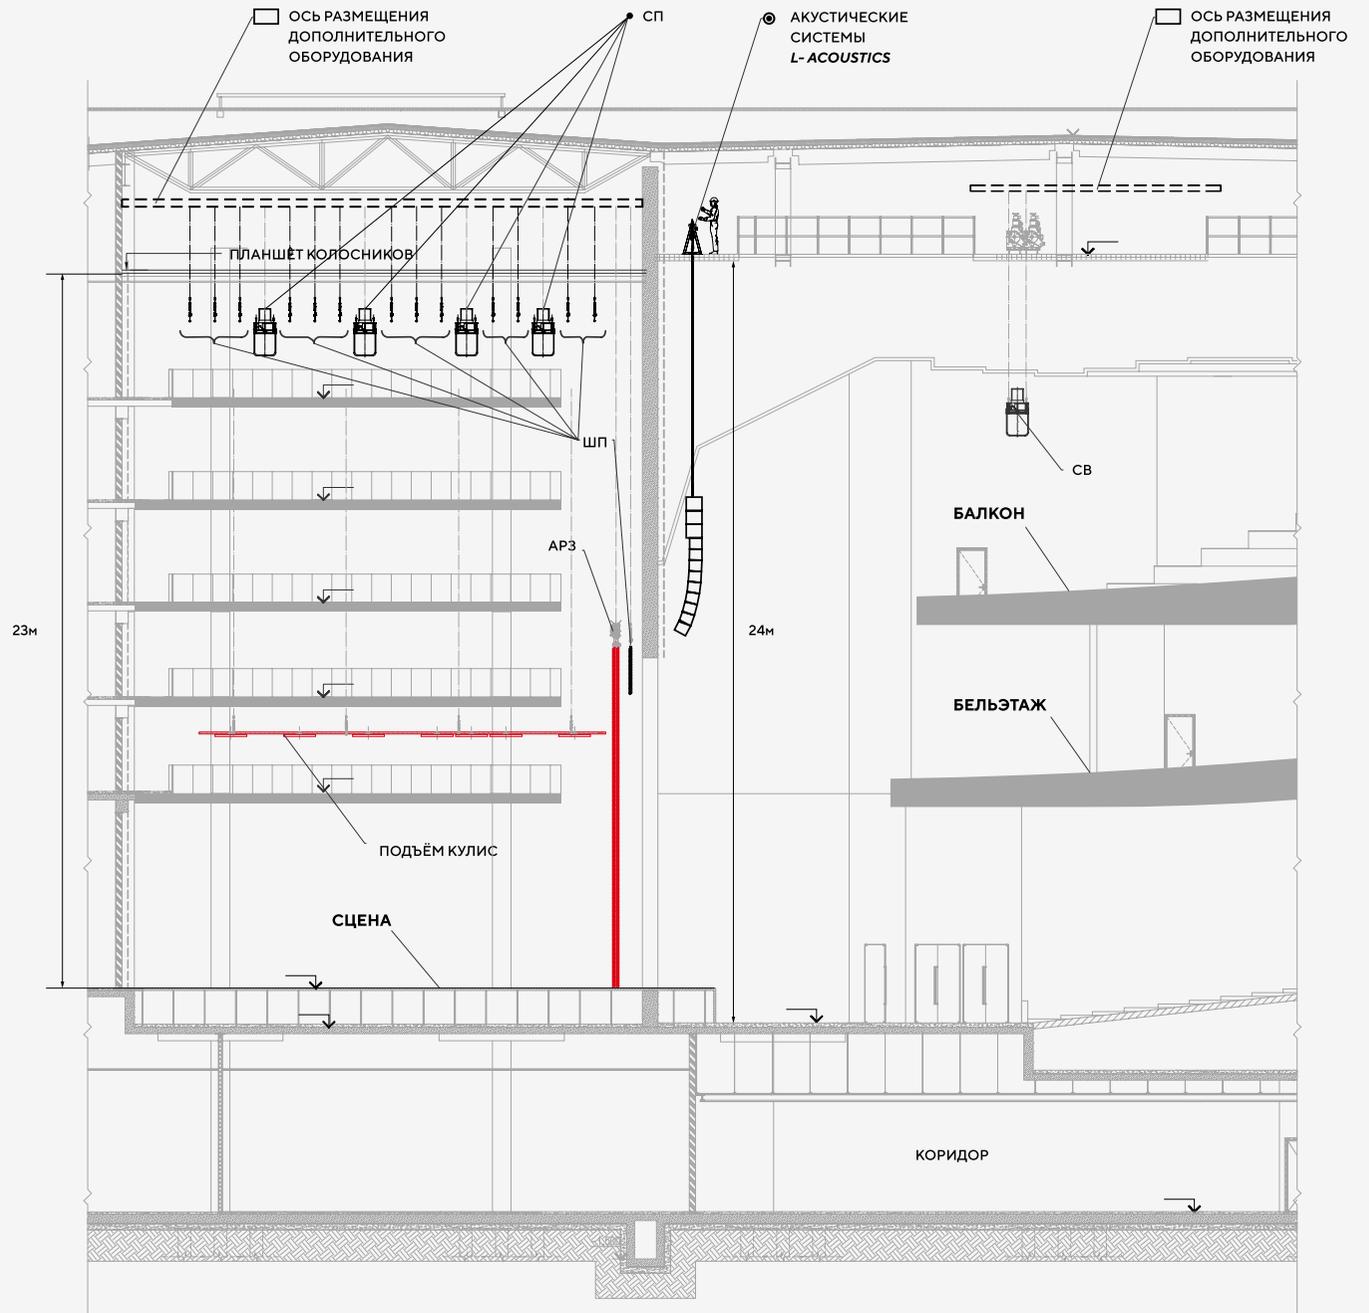

- АРЗ Антрактно-раздвижной занавес
- ШП Декорационный подъем
- СП Софитный подъем
- СВ Выносной софитный подъем